
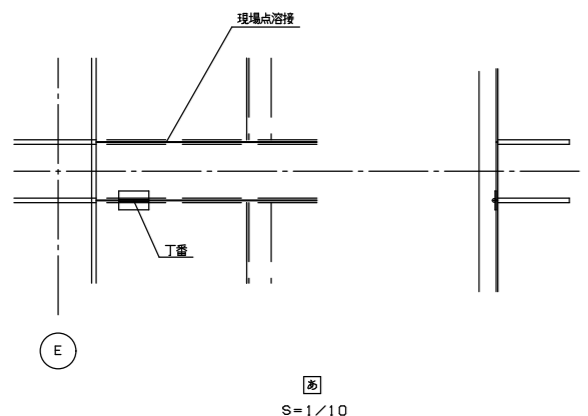


1階平面詳細図 S=1/20


サラ桁：(段部内・外) PL-12x300
 サラ桁：(水平部・外) PL-12x300
 サラ桁：(水平部・内) PL-12x190
 段板：PL-4.5
 踊り場：PL-4.5
 根太：L-65x65x6 @400
 サビ止め材：ラスコンサーフチィ グレー 工場2種
 ※材質は全てSS400とする

△	年月日	径	H.T.	BOLT	角形鋼管	形鋼・鋼板	形鋼・鋼板	担当	製図	承認	工事名	縮尺	訂正年月日	図面番号
△	年月日	M16	*	*	BCR205	SN400A	SN400B				内部階段詳細図 (一般倉庫棟)	A1:1/20		K1-1
△	年月日	M20	*	*	BCP235	SN400B	SN400C					A3:1/40		
△	年月日	M22	⊕	⊕	BCP325	SN400C	SM400A					作成月日	Rev.	
△	年月日	M24	⊕	⊕	SM400A	STK400	SM400A							
△	年月日				STKR400	SS400	SM490A							

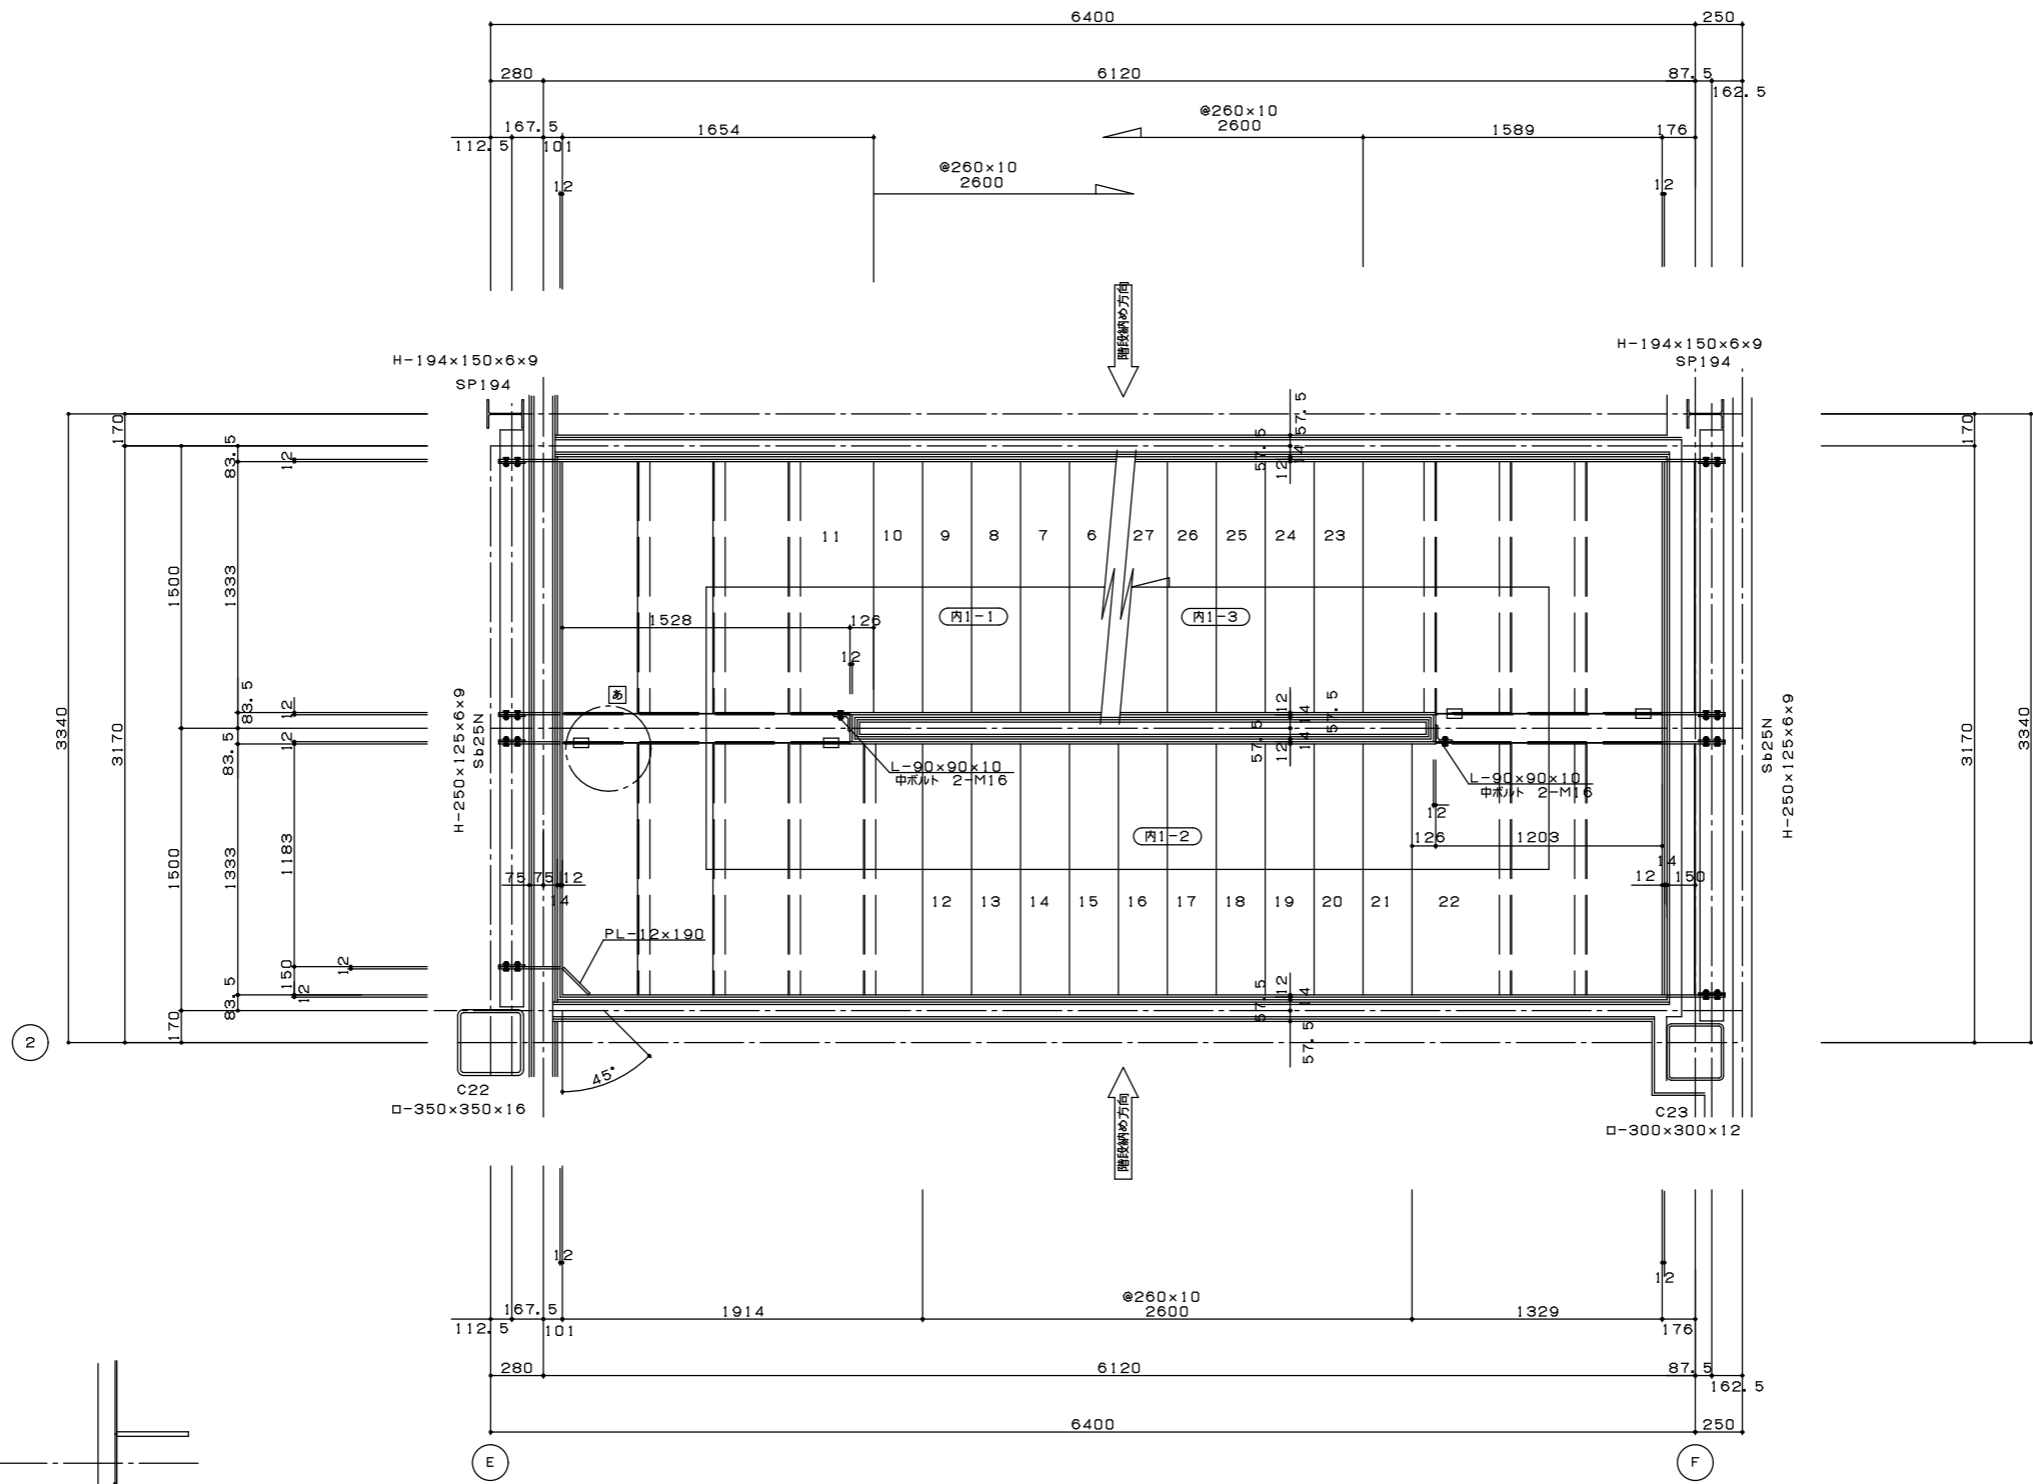


中階平面詳細図 S=1/20

年月日	径	H. T. B	BOLT	角形鋼管	形鋼・鋼板	形鋼・鋼板	担当	製図	承認	工事名	縮尺	訂正年月日	図面番号
年月日	M16	*	*	BCR220B	SN400A	SN400B				内部階段詳細図 (一般倉庫棟)	A1:1/20 A3:1/40		K1-2
年月日	M20	*	*	BCP220B	SN400B	SN400C					作成月日	Rev.	
年月日	M22	+	+	BCP220B	SN400C								
年月日	M24	+	+	SM400A	STK400	SM400A							
年月日				STKR400	SS400	SM490A							

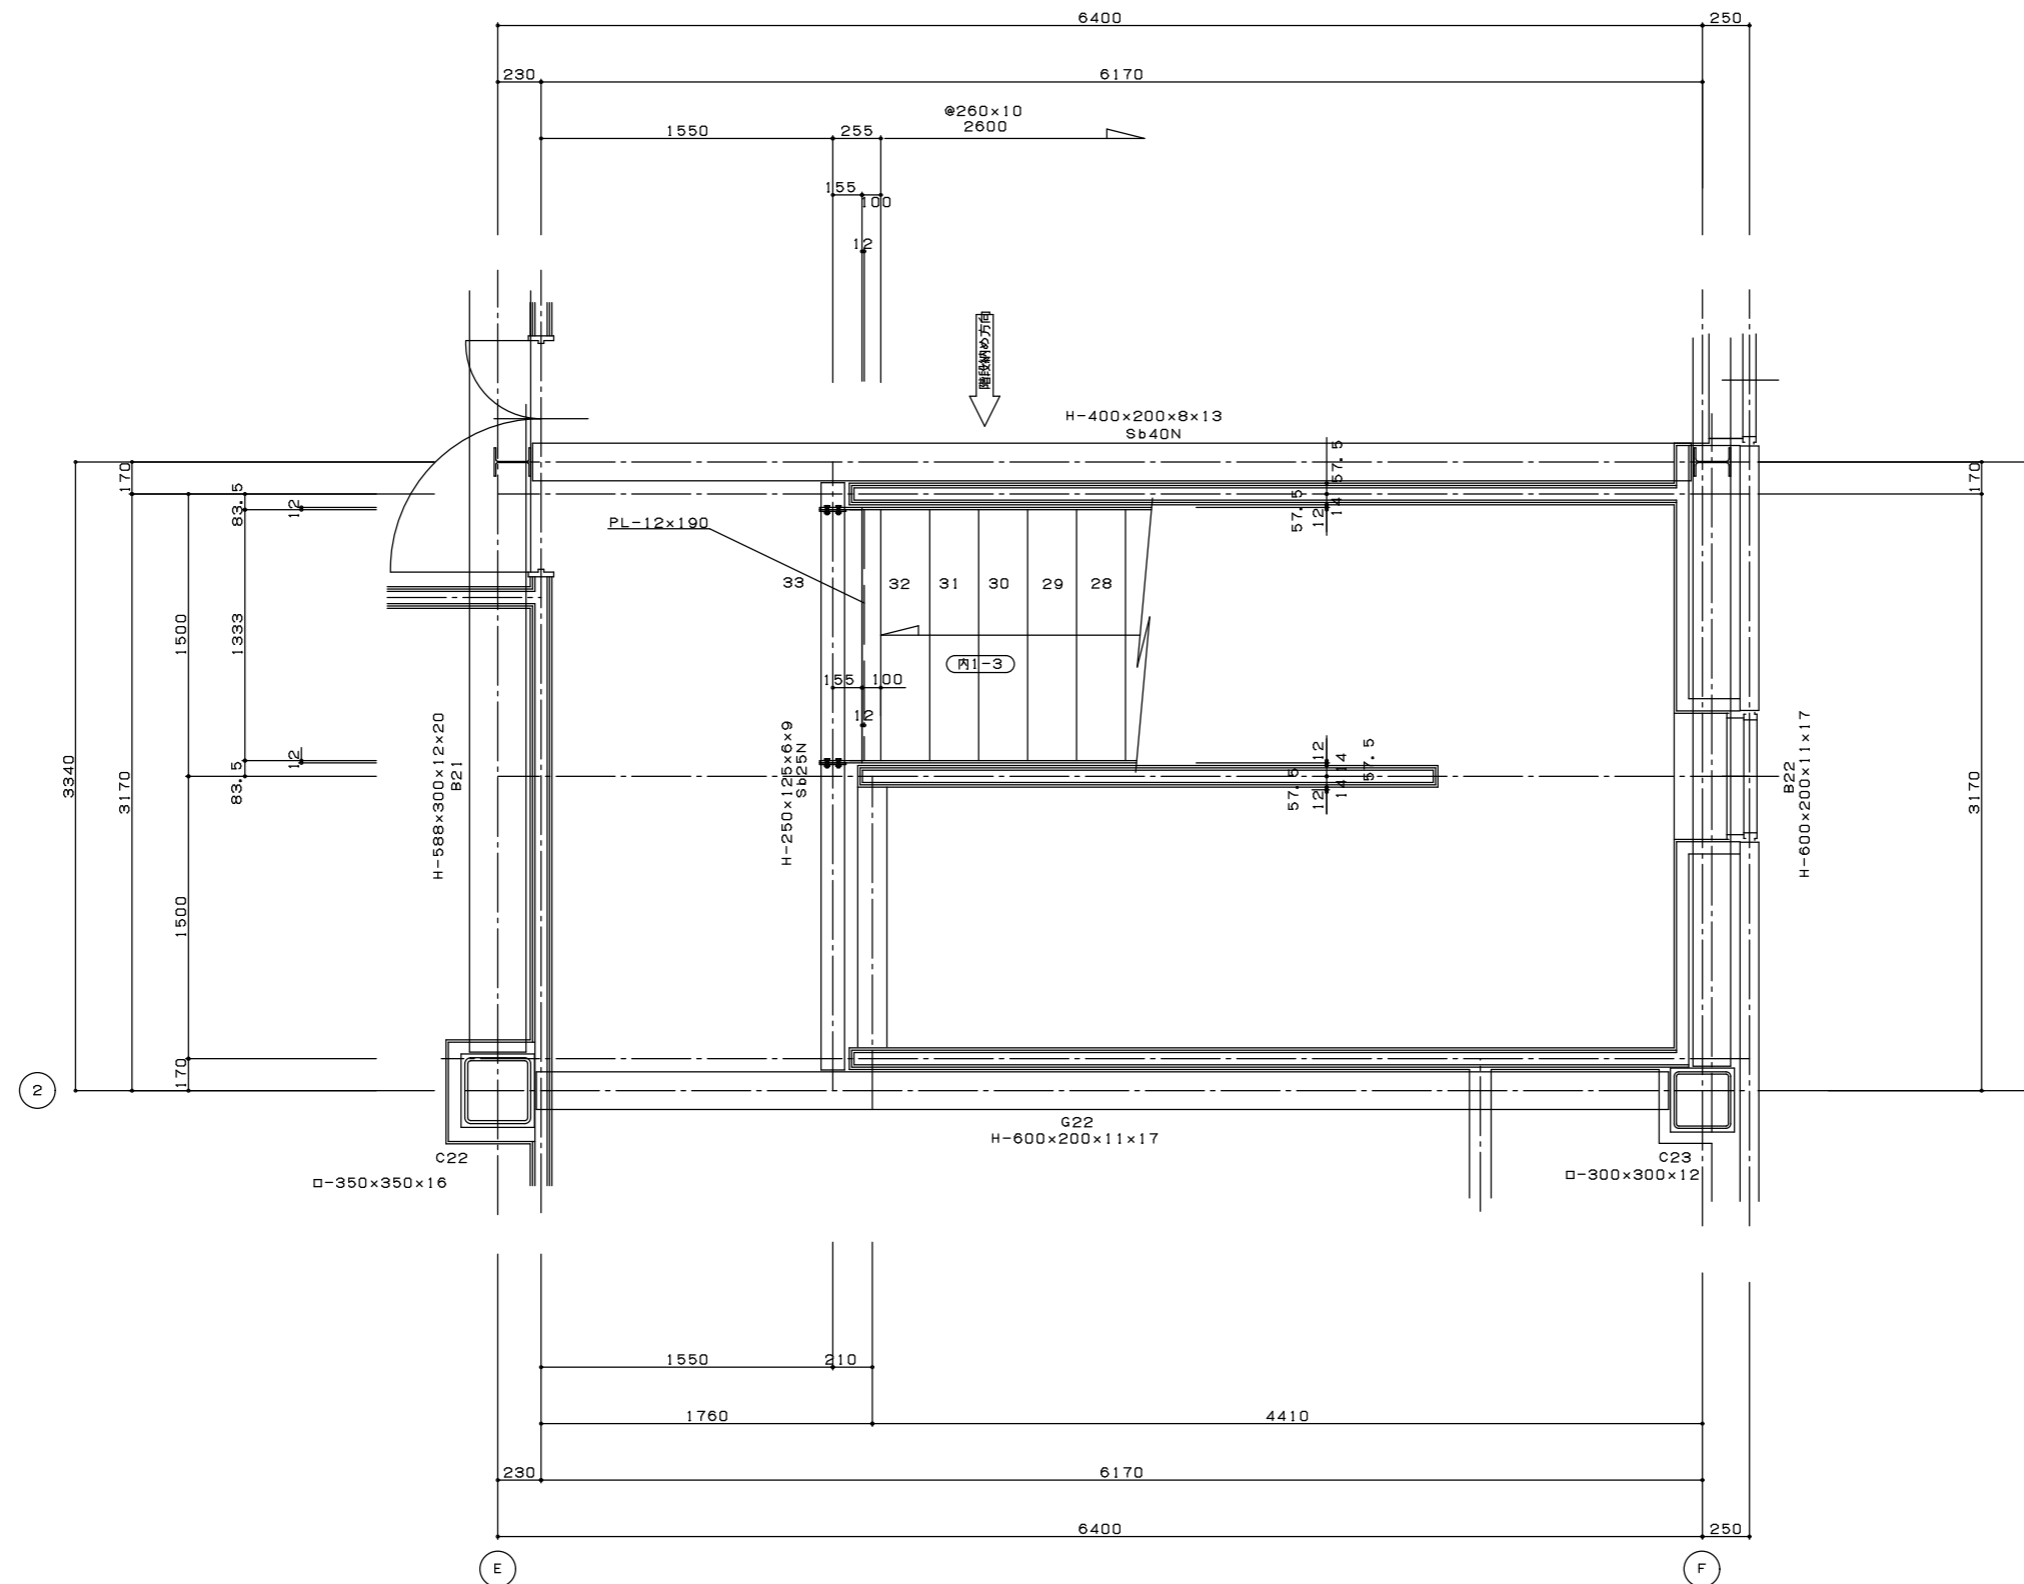

2FL階平面詳細図 S=1/20

△	年月日	径	H. T. B	BOLT	角形鋼管	形鋼・鋼板	形鋼・鋼板	担当	製図	承認	工事名	縮尺	訂正年月日	図面番号
△	年月日	M16	*	*	BCR20B	SN400A	SN400B				内部階段詳細図 (一般倉庫棟)	A1:1/20		K1-3
△	年月日	M20	*	*	BCP23B	SN400B	SN400C					A3:1/40		
△	年月日	M22	⊕	⊕	BCP32B	SN400C						作成月日	Rev.	
△	年月日	M24	⊕	⊕	SM400A	STK400	SM400A							
△	年月日				STKR400	SS400	SM490A							

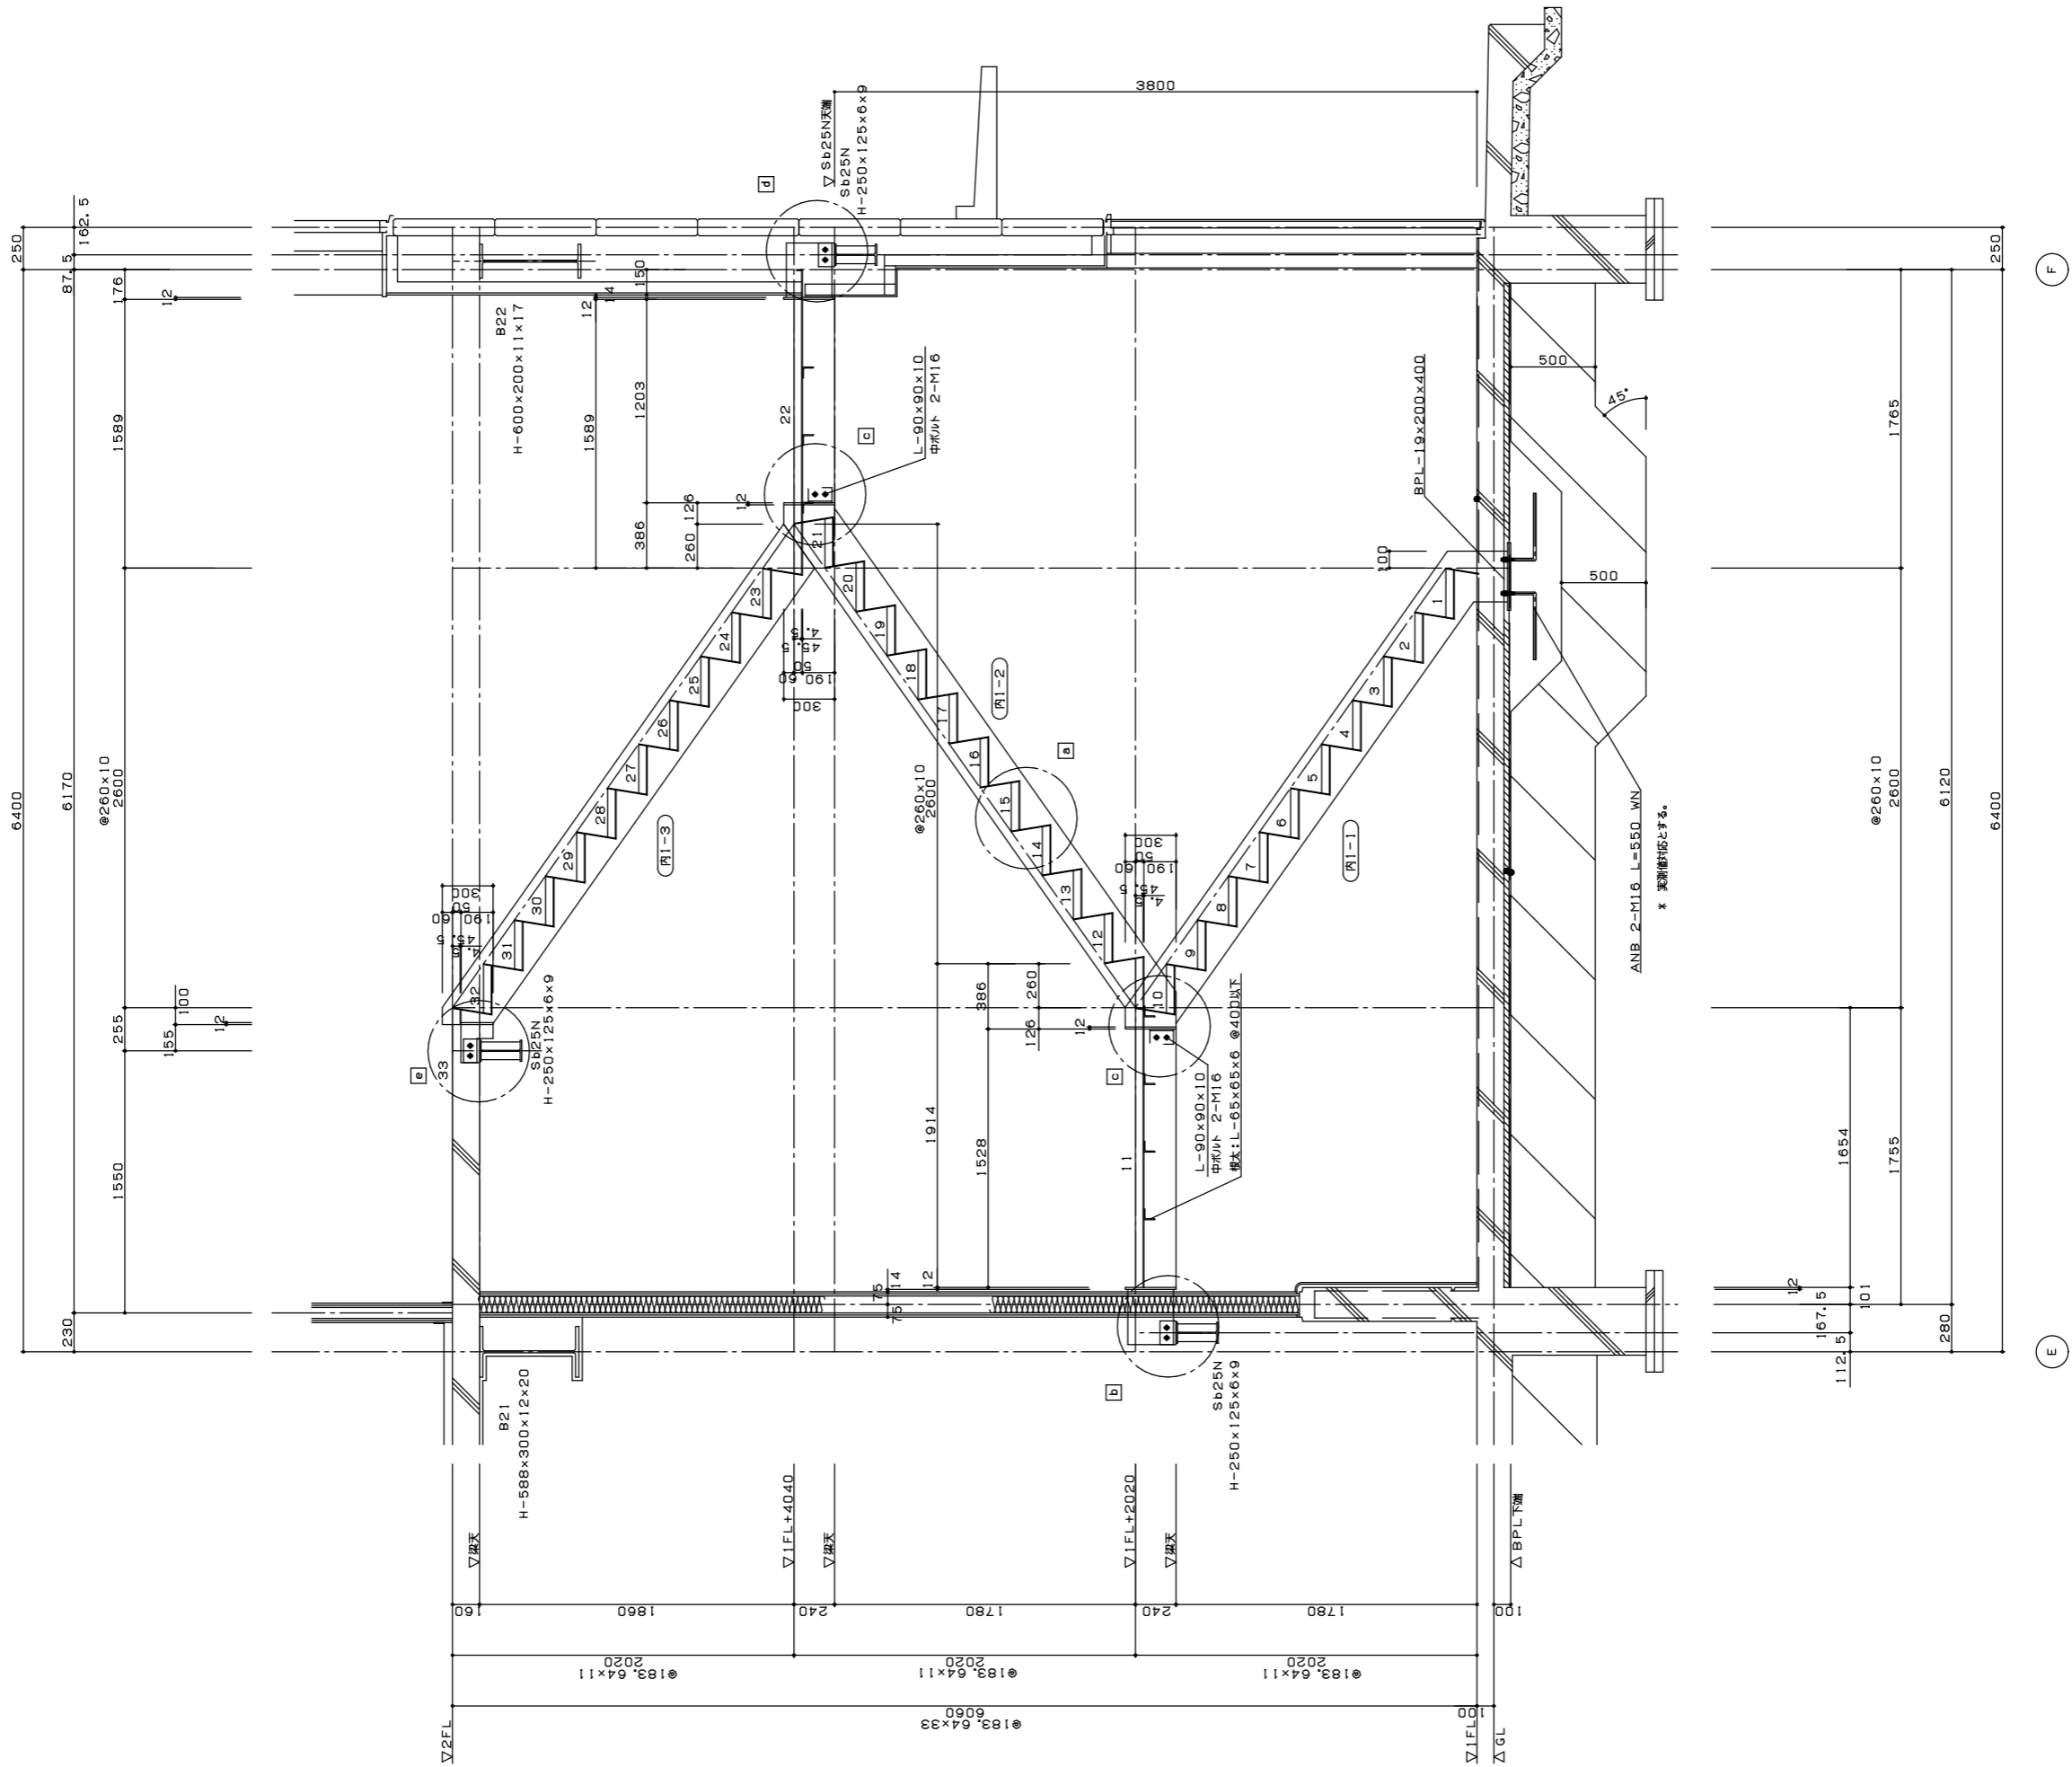

△	年月日			
△	年月日	M16	H. T. B	BOLT
△	年月日	M20	*	*
△	年月日	M22	⊕	⊕
△	年月日	M24	⊕	⊕
△	年月日			
△	年月日			

材料	記号	形鋼・鋼板	形鋼・鋼板	形鋼・鋼板
BCR220B	SN400A	SN400A	SN400B	SN400B
BCP220B	SN400B	SN400C	SN400C	SN400C



担当	製図	承認	工事名	縮尺	訂正年月日	図面番号
			図面名	A1:1/20 A3:1/40	Rev.	K1-4
			内部階段詳細図 (一般倉庫棟)	作成月日		






立面詳細図 S=1/20

F

E

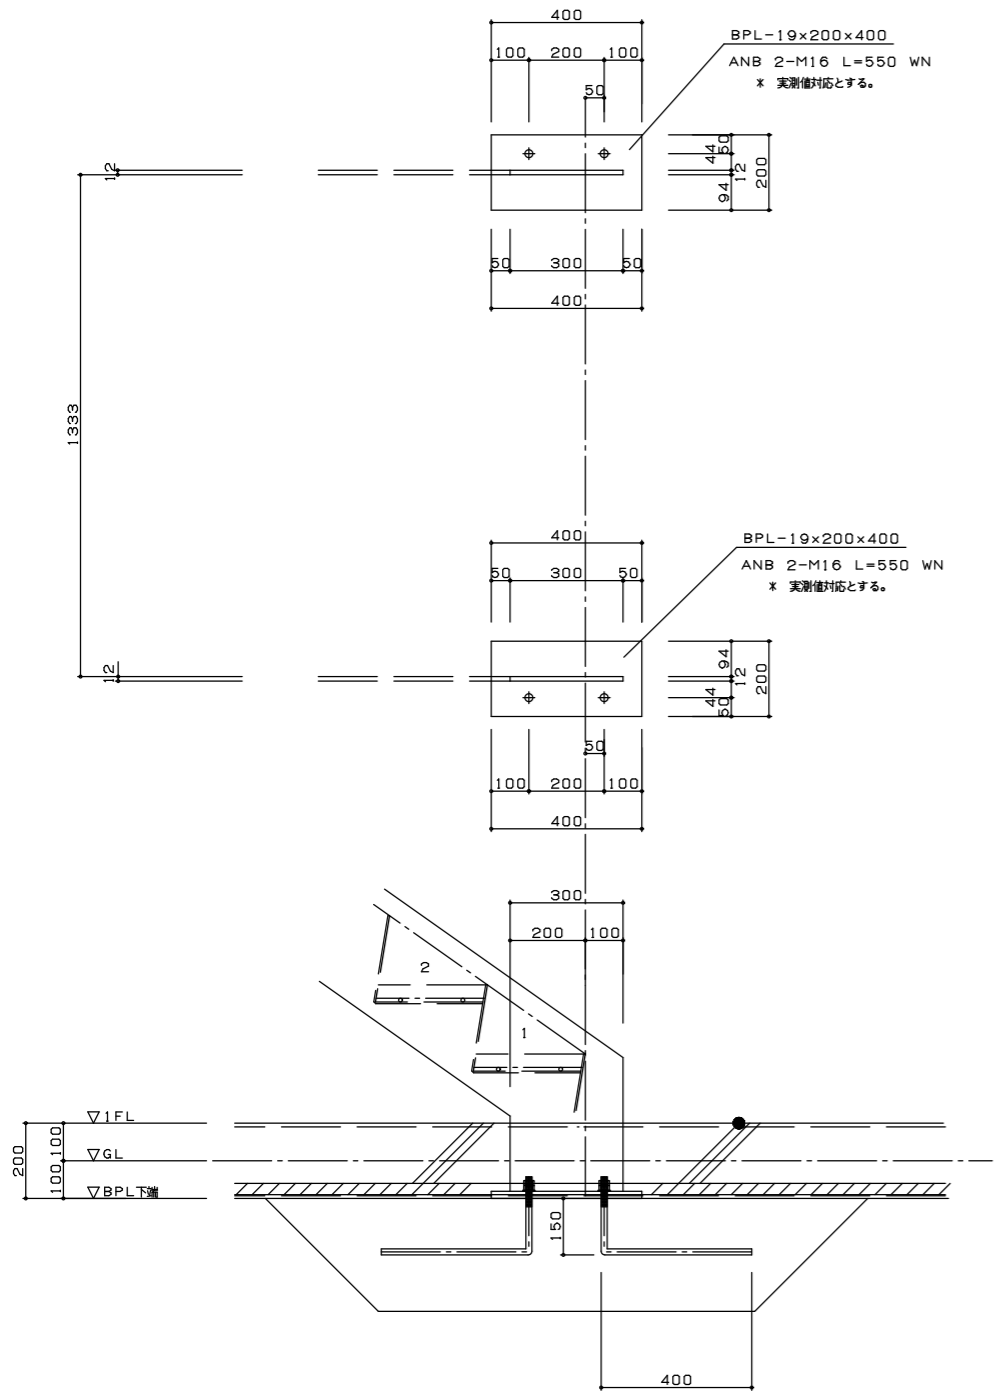

BPL詳細図 S=1/10

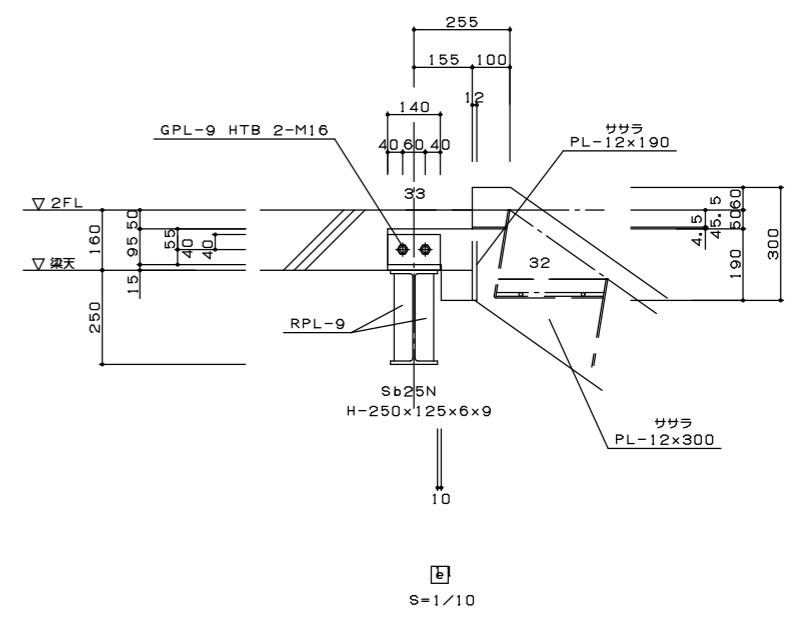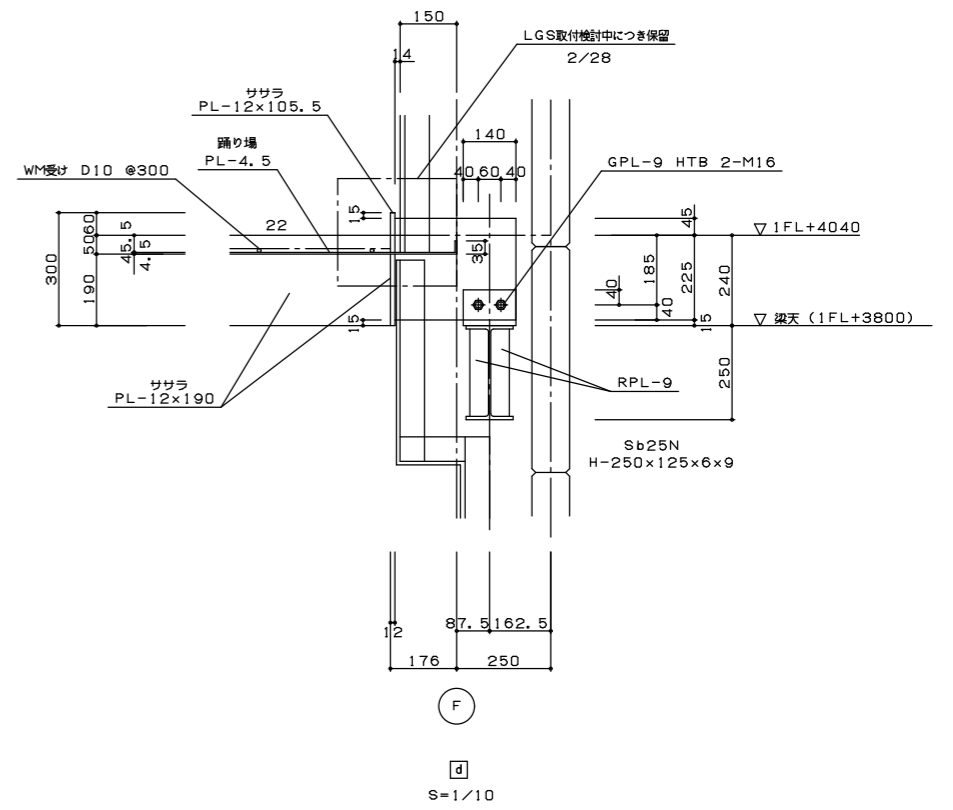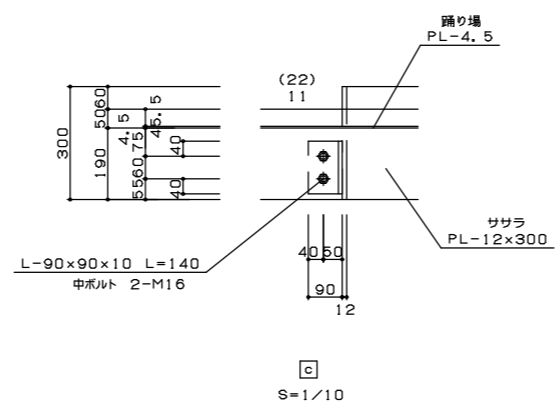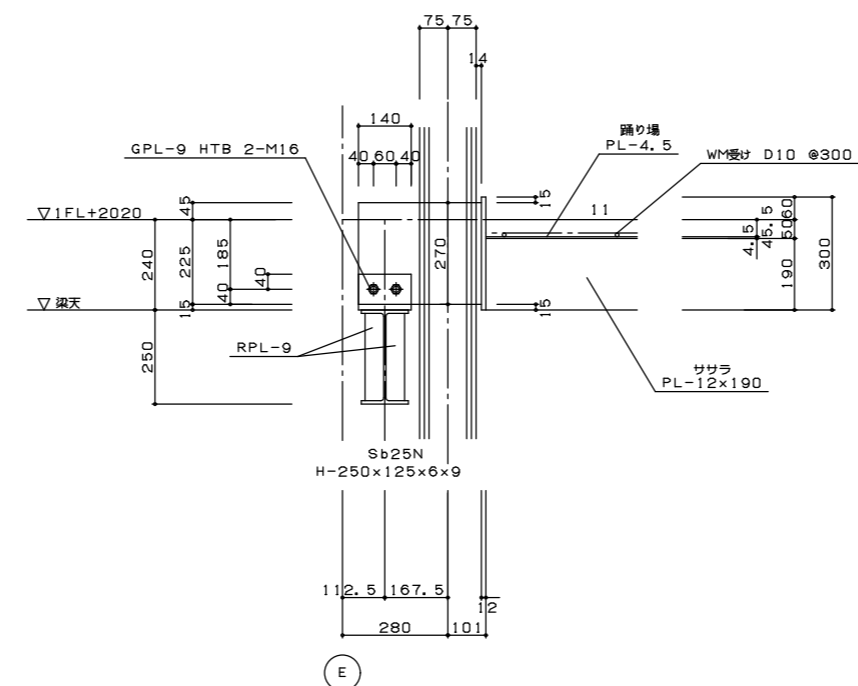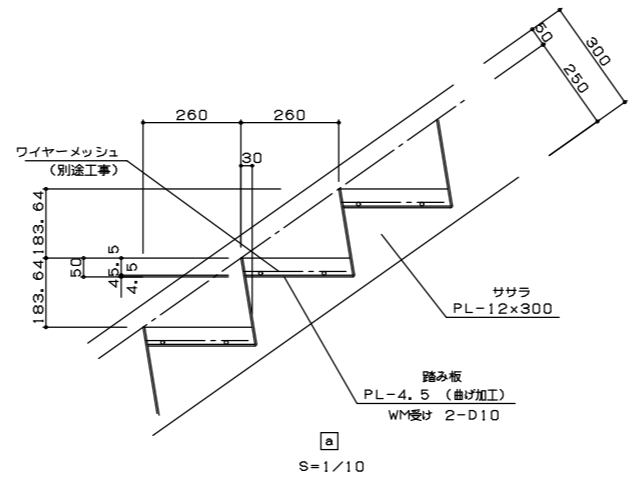

年月日	径	H.T.	BOLT	角形鋼管	形鋼・鋼板	形鋼・鋼板
年月日	M16	*	*	BCR205	SN400A	SN400B
年月日	M20	*	*	BCP235	SN400B	SN400C
年月日	M22	⊕	⊕	BCP325	SN400C	SN400A
年月日	M24	⊕	⊕	SM400A	STK400	SM400A
年月日				STKR400	SS400	SM490A

担当	製図	承認	工事名
			図面名

縮尺	訂正年月日	図面番号
A1:1/10 A3:1/20	Rev.	K1-5

内部階段詳細図 (一般倉庫棟)